

ハイウェイテクノフェア2011

会期：2011年10月27日(木)~28日(金)10:00~17:00
 会場：東京ビッグサイト(有明・東京国際展示場)西4ホール

Scale 1:400(A3)

NEXCO東日本グループ		小間番号
東日本高速道路(株)		東-1
(株)ネクソ・エンジニアリング北海道		東-2
(株)ネクソ・エンジニアリング東北		東-3
(株)ネクソ東日本エンジニアリング		東-4
(株)ネクソ・エンジニアリング新潟		東-5
(株)ネクソ・メンテナンス北海道		東-6
(株)ネクソ・メンテナンス東北		東-7
(株)ネクソ・メンテナンス関東		東-8
(株)ネクソ・メンテナンス新潟		東-9

NEXCO中日本グループ		小間番号
中日本高速道路(株)		中-1
中日本ハイウェイ・エンジニアリング東京(株)		中-2
中日本ハイウェイ・エンジニアリング名古屋(株)		中-3
中日本ハイウェイ・メンテナンス東名(株)		中-4
中日本ハイウェイ・メンテナンス中央(株)		中-5
中日本ハイウェイ・メンテナンス名古屋(株)		中-6
中日本ハイウェイ・メンテナンス北陸(株)		中-7
中日本ハイウェイ・パトロール東京(株)		中-8


NEXCO西日本グループ		小間番号
西日本高速道路(株)		西-1
西日本高速道路エンジニアリング関西(株)		西-2
西日本高速道路エンジニアリング中国(株)		西-3
西日本高速道路エンジニアリング四国(株)		西-4
西日本高速道路エンジニアリング九州(株)		西-5
西日本高速道路ファシリティーズ(株)		西-6
西日本高速道路メンテナンス関西(株)		西-7
西日本高速道路メンテナンス中国(株)		西-8
西日本高速道路メンテナンス九州(株)		西-9
西日本高速道路総合サービス沖縄(株)		西-10

NEXCO総研コーナー		小間番号
(株)高速道路総合技術研究所		総研-1

社会貢献コーナー	
高速道路関連社会貢献協議会	

高速道路調査会コーナー	
(財)高速道路調査会	

西4ホール WEST HALL 4

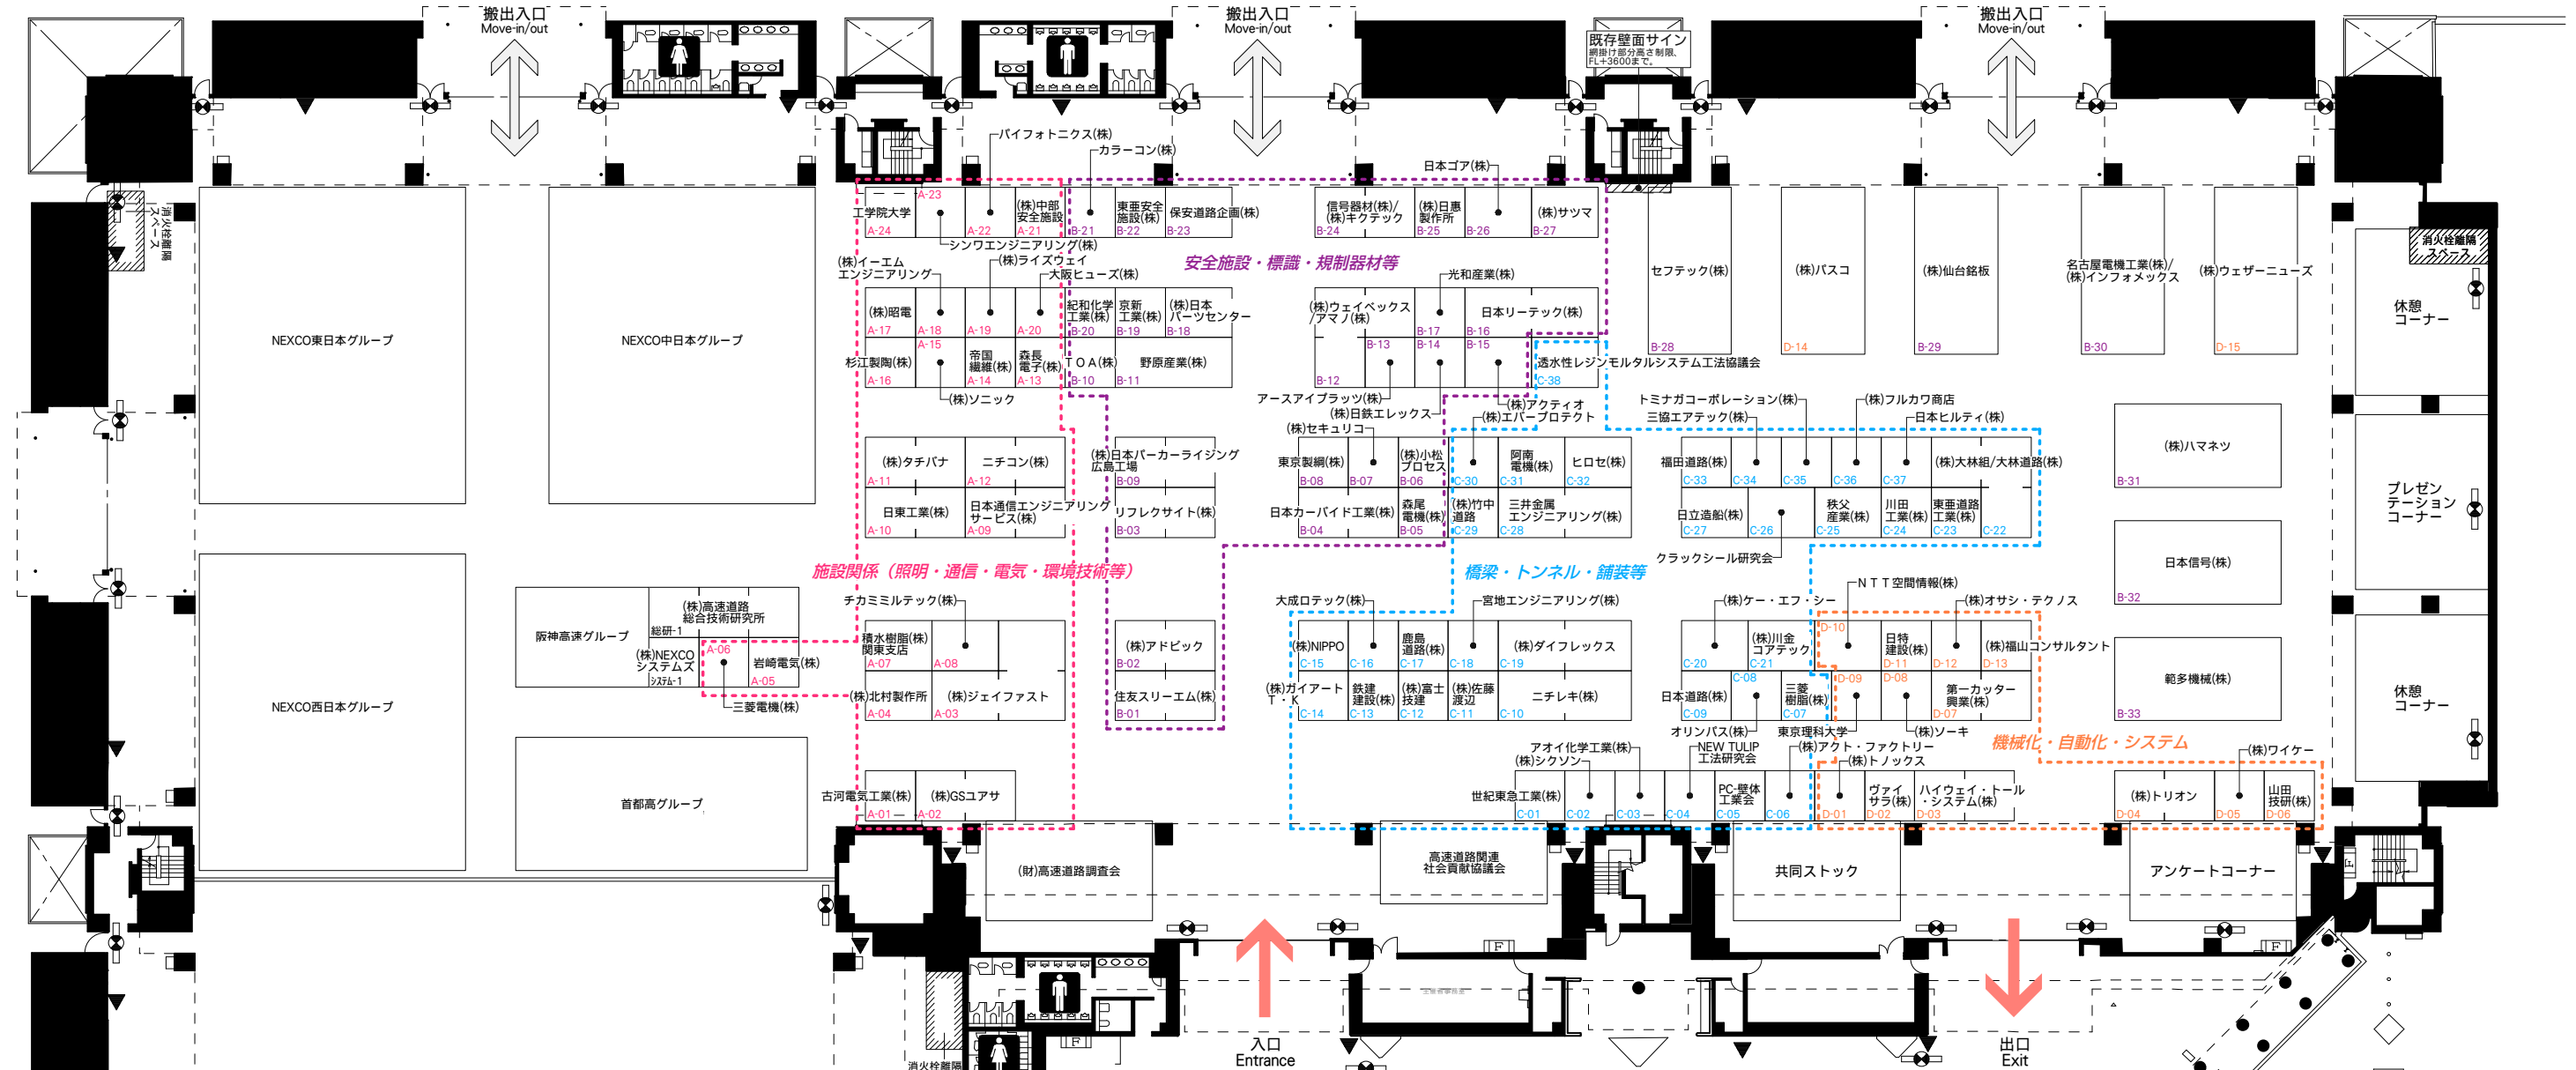

出展者名	小間番号
(株)イーエムエンジニアリング	A-18
岩崎電気(株)	A-05
大阪ヒューズ(株)	A-20
(株)北村製作所	A-04
工学院大学	A-24
(株)JGSユアサ	A-02
(株)ジェイファスト	A-03
(株)昭電	A-17
シンワエンジニアリング(株)	A-23
杉江製陶(株)	A-16
積水樹脂(株)関東支店	A-07
(株)ソニック	A-15
(株)タチバナ	A-11
チカミルテック(株)	A-08
(株)中部安全施設	A-21
帝国繊維(株)	A-14
ニチコン(株)	A-12
日東工業(株)	A-10
日本通信エンジニアリングサービス(株)	A-09
パイフオニクス(株)	A-22
古河電気工業(株)	A-01
三菱電機(株)	A-06

出展者名	小間番号
森長電子(株)	A-13
(株)ライズウェイ	A-19
アースアイブラッツ(株)	B-13
(株)アクティオ	B-15
(株)アドビック	B-02
(株)インフォメックス	B-30
(株)ウェイベックス/アマノ(株)	B-12
カラーコン(株)	B-21
京新工業(株)	B-19
紀和化学工業(株)	B-20
光和産業(株)	B-17
ニチコン(株)	B-06
(株)サツマ	B-27
信号器材(株)/(株)キクテック	B-24
住友スリーエム(株)	B-01
(株)セキユロ	B-07
セフテック(株)	B-28
(株)仙台銘板	B-29
東亜安全施設(株)	B-22
東京製綱(株)	B-08
TOA(株)	B-10
名古屋電機工業(株)	B-30

出展者名	小間番号
(株)日恵製作所	B-25
(株)日鉄レックス	B-14
日本カーバイド工業(株)	B-04
日本リーテック(株)	B-16
日本ゴア(株)	B-26
日本信号(株)	B-32
(株)日本パーカーライジング広島工場	B-09
(株)日本パーツセンター	B-18
野原産業(株)	B-11
(株)ハマネット	B-31
範多機械(株)	B-33
保安道路企画(株)	B-23
森尾電機(株)	B-05
リフレクサイト(株)	B-03
アオイ化学工業(株)	C-03
(株)アクト・ファクトリー	C-06
阿南電機(株)	C-31
(株)エパープロテクト	C-30
(株)大林組/大林道路(株)	C-22
オリンバス(株)	C-08
(株)ガイアート・T・K	C-14
鹿島道路(株)	C-17

出展者名	小間番号
(株)川金コアテック	C-21
川田工業(株)	C-24
クラックシール研究会	C-26
(株)ケー・エフ・シー	C-20
(株)佐藤渡辺	C-11
三協エアテック(株)	C-34
(株)シクソン	C-02
世紀東急工業(株)	C-01
大成ロテック(株)	C-16
(株)ダイフレックス	C-19
(株)竹中道路	C-29
秩父産業(株)	C-25
鉄建建設(株)	C-13
東亜道路工業(株)	C-23
透水性レジンモルタルシステム工法協議会	C-38
トミナゴコーポレーション(株)	C-35
ニチレキ(株)	C-10
(株)NIPPO	C-15
日本道路(株)	C-09
日本ヒルティ(株)	C-37
NEW TULIP工法研究会	C-04
PC-壁体工業会	C-05
日立造船(株)	C-27

出展者名	小間番号
ヒロセ(株)	C-32
福田道路(株)	C-33
(株)富士技建	C-12
(株)フルカワ商店	C-36
三井金属エンジニアリング(株)	C-28
三菱樹脂(株)	C-07
宮地エンジニアリング(株)	C-18
ヴァイサラ(株)	D-02
(株)ウェザーニューズ	D-15
N T T空間情報(株)	D-10
(株)オサン・テクノス	D-12
(株)ソーキ	D-08
第一カッター興業(株)	D-07
東京理科大学	D-09
(株)トノックス	D-04
日本ヒルティ(株)	D-11
ハイウェイ・ツール・システム(株)	D-03
(株)バスコ	D-14
(株)福山コンサルタント	D-13
山田技研(株)	D-06
(株)ワイケー	D-05

首都高グループ		小間番号
首都高速道路(株)		首-1
首都高技術(株)		首-2
首都高メンテナンス西東京(株)		首-3
首都高メンテナンス東東京(株)		首-4
首都高メンテナンス神奈川(株)		首-5
首都高電気メンテナンス(株)		首-6
首都高ETCメンテナンス(株)		首-7
首都高機械メンテナンス(株)		首-8
(財)首都高速道路技術センター		首-9

阪神高速グループ		小間番号
阪神高速道路(株)		阪-1
(財)阪神高速道路管理技術センター		阪-2
阪神高速技術(株)		阪-3
阪神高速技研(株)		阪-4